

Modulable.ch

Plans et tarifs

Stockage / bureaux / box



Adresse : en Bovéry 65, 1868 Collombey
05/01/2023


Location box		Nombre	Surf / pce	Fr./m2/an	Loyer / mois
Rez	Box 2-3-4 avec mezzanine	1	65.9 m2	144	791
	avec 1x place de parking	1			60
851 chf/mois					

Modulable.ch
19.12.2022

Location bureaux et stockage		Nombre	Surf / pce	Fr./m2/an	Loyer / mois
2e étage	Stockage petit	8	13.1 m2	80	87
	Stockage grand	8	16.85 m2	80	112
	Bureau 1	1	77 m2	120	770
	avec 2 places de parking	2			60
	Bureau 2	1	41.8 m2	120	418
	avec 1 place de parking	1			60
	Bureau 3	1	100.3 m2	120	1'003
	avec 2 places de parking	2			60
	Places de parking en plus	1			60

Les box sont composés comme suit : Arrivée et évacuation d'eau + 1x lavabo . Raccordement WC/douche disponible Des WC communs sont disponibles dans l'entrée principale Luminaires fournis 1 tableau électrique par local 1 porte de garage électrique avec porte d'accès 1 prise 380 V 1 prise PTT 3 prises 220 V Equipement de chauffage rayonnant En option : paroi d'isolation et porte d'accès avec serrure à la mezzanine Charges Electricité et chauffage individuel Compteur d'eau individuel Un acompte de charges est demandé chaque mois avec une régularisation annuelle	
--	--

Les bureaux sont composés comme suit : Espace "cuisine" commun WC mixtes communs Luminaires fournis Porte avec serrure 1 prise PTT 2x3 prises 220v 1 prise PTT Moquette au sol Chauffage Charges Electricité et chauffage individuel participation aux frais communs (WC, lumières communes, ...) Un acompte de charges est demandé chaque mois avec une régularisation annuelle	Le stockage est composé comme suit : Monte-charge (600kg) commun Luminaires fournis Porte d'accès avec serrure Non chauffé, tempéré Séparations en bois, ajouré Charges participation aux frais communs (WC, lumières communes, ...)
--	---

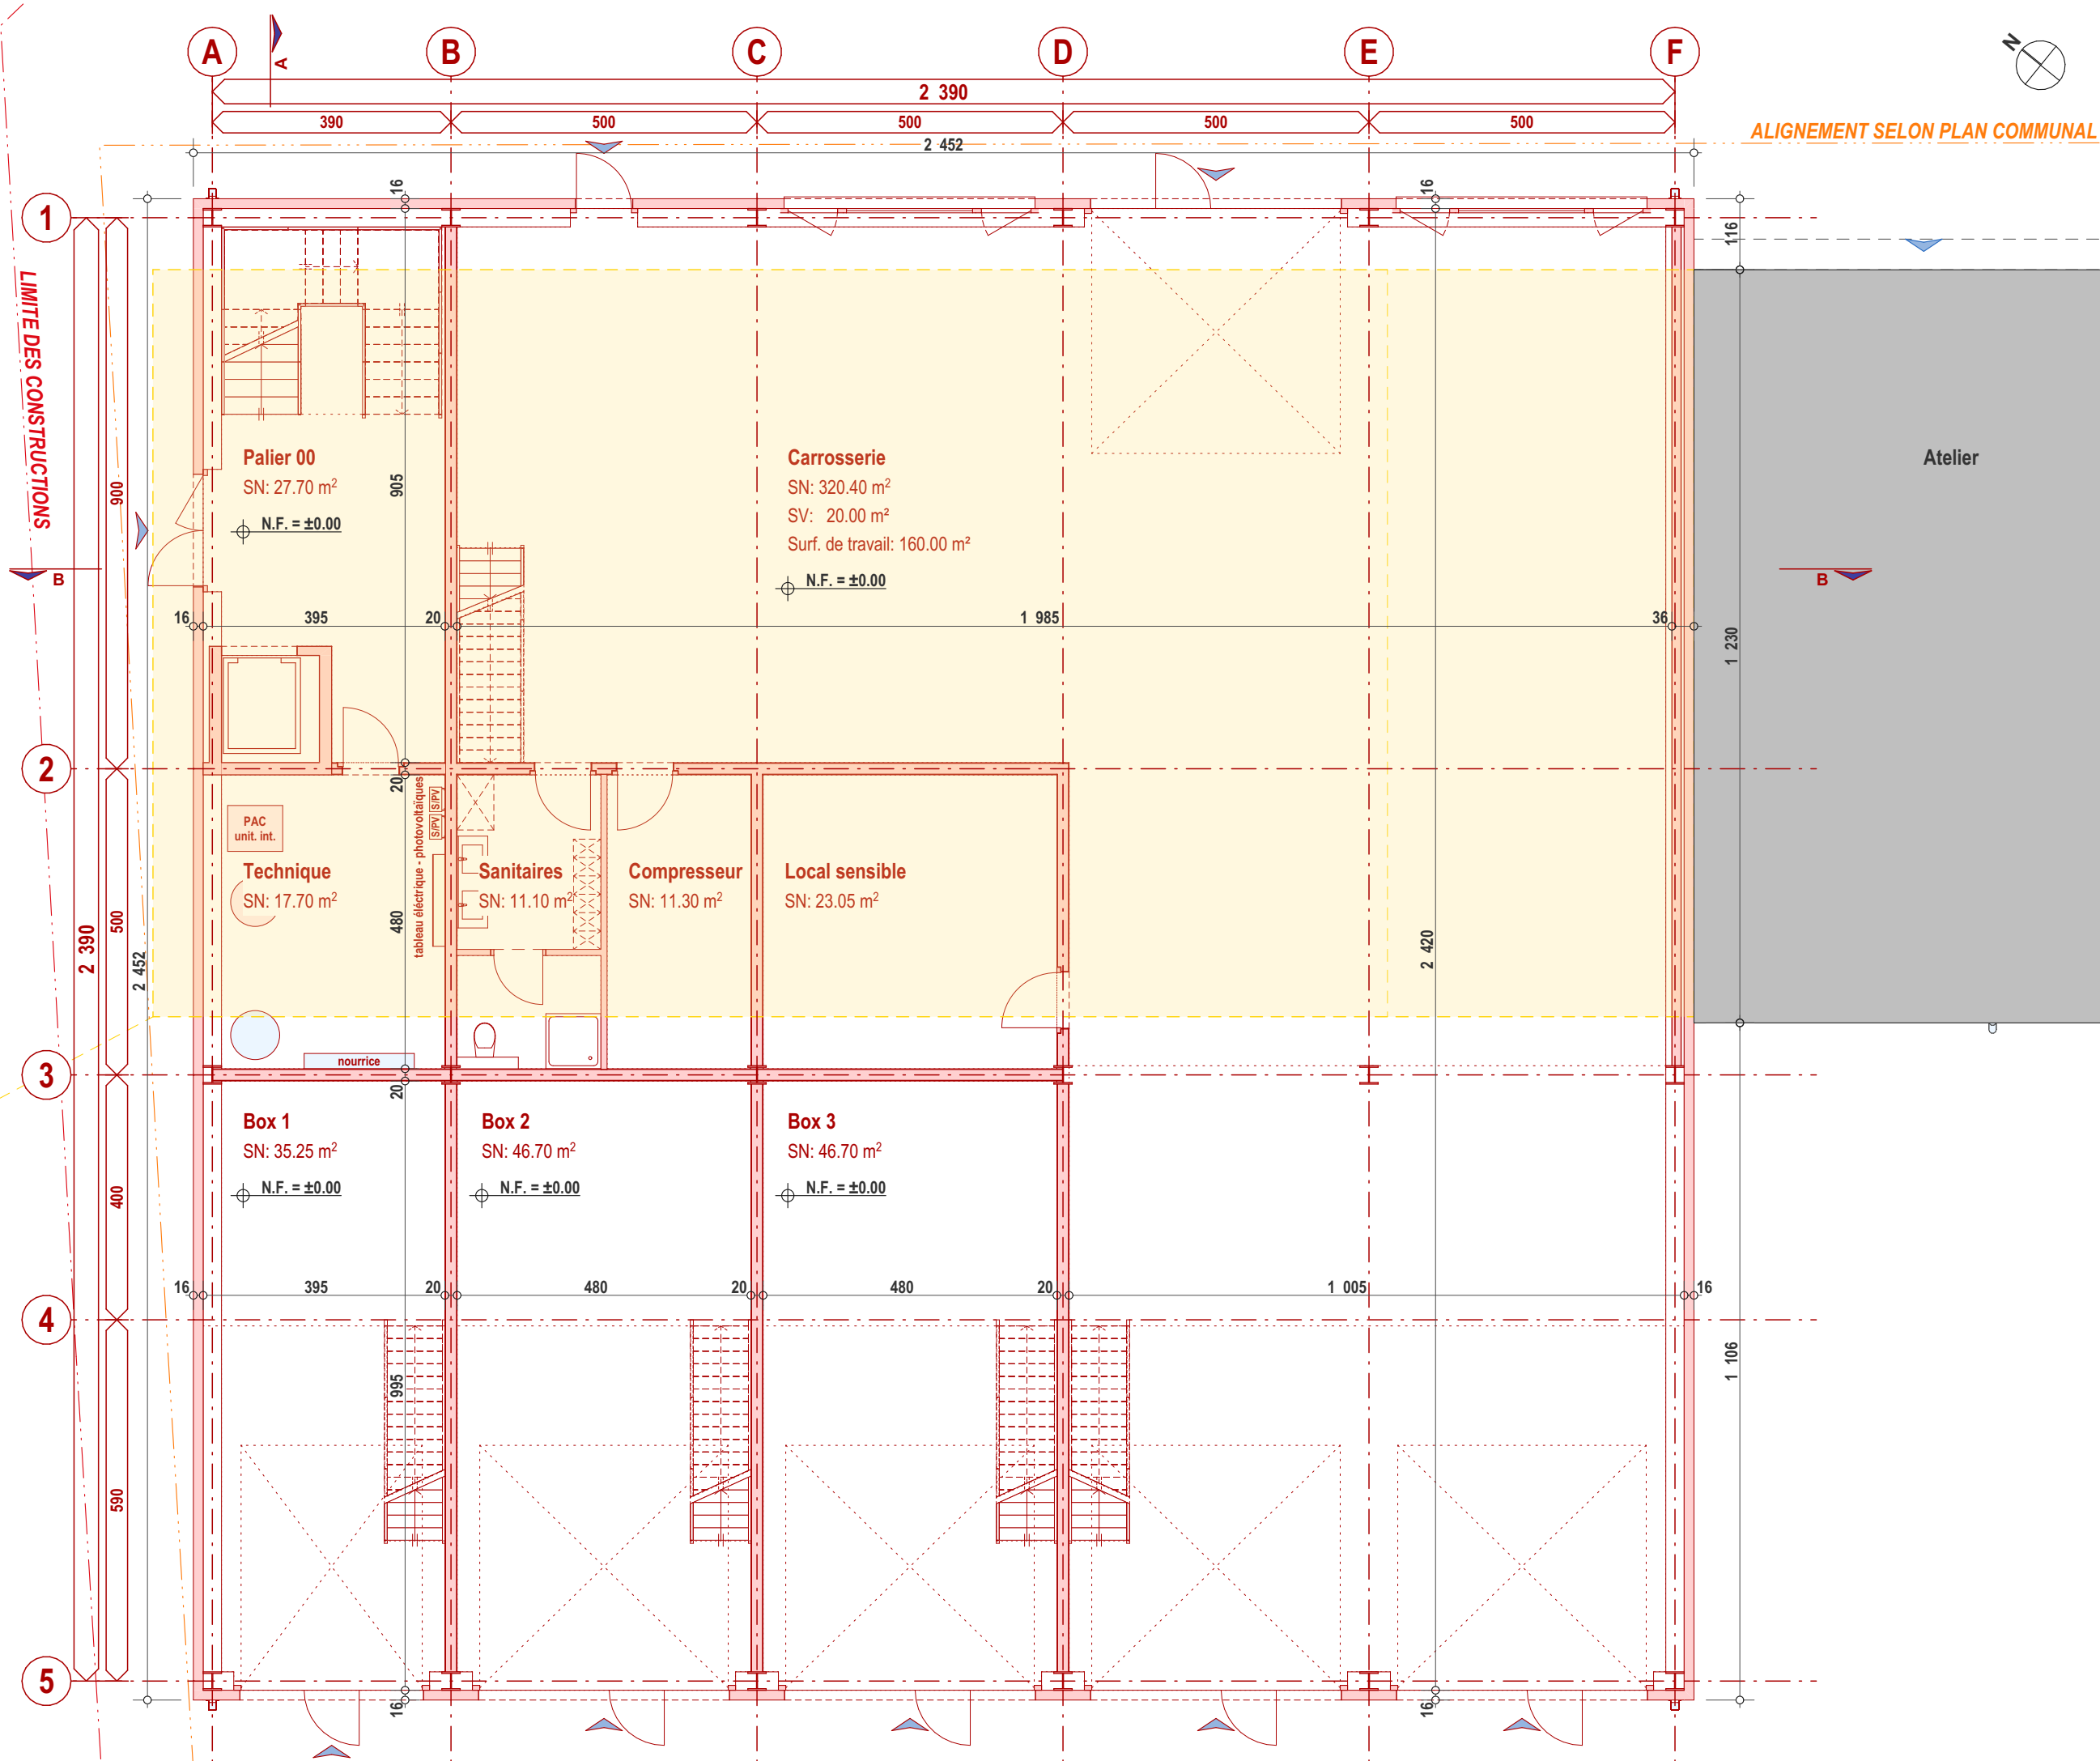

Signature architecte(s);

Signature propriétaire (Mathieu Dewarrat);

RB & MC

RALPH
BISSEGER
& MARCO
CARAVAGLIO

ARCHITECTES
EPFL HES-SO SIA
RUE DU MIDI 12
1860 AIGLE

T. 024 468 03 03
F. 024 468 03 04
INFO@RBYMC.CH
RBYMC.CH

Rez-de-chaussée

Affaire 848 - HALLE DEWARRAT
Z.I. En Boverly 65, 1893 Collombey-Muraz

Démolition d'une halle métallique et construction d'une structure d'activités mixtes.

Dessin : A.M. 01.12.2022
Date : 01.12.2022
Plan conçu et élaboré par RB&MC Architectes - Reproduction interdite (LCD art. 5b & 23)

Echelle : 1:100

Format : A3


Modif. : CAMAC

848-310

ENQUÊTE

Parcelle n°2133

N° CAMAC

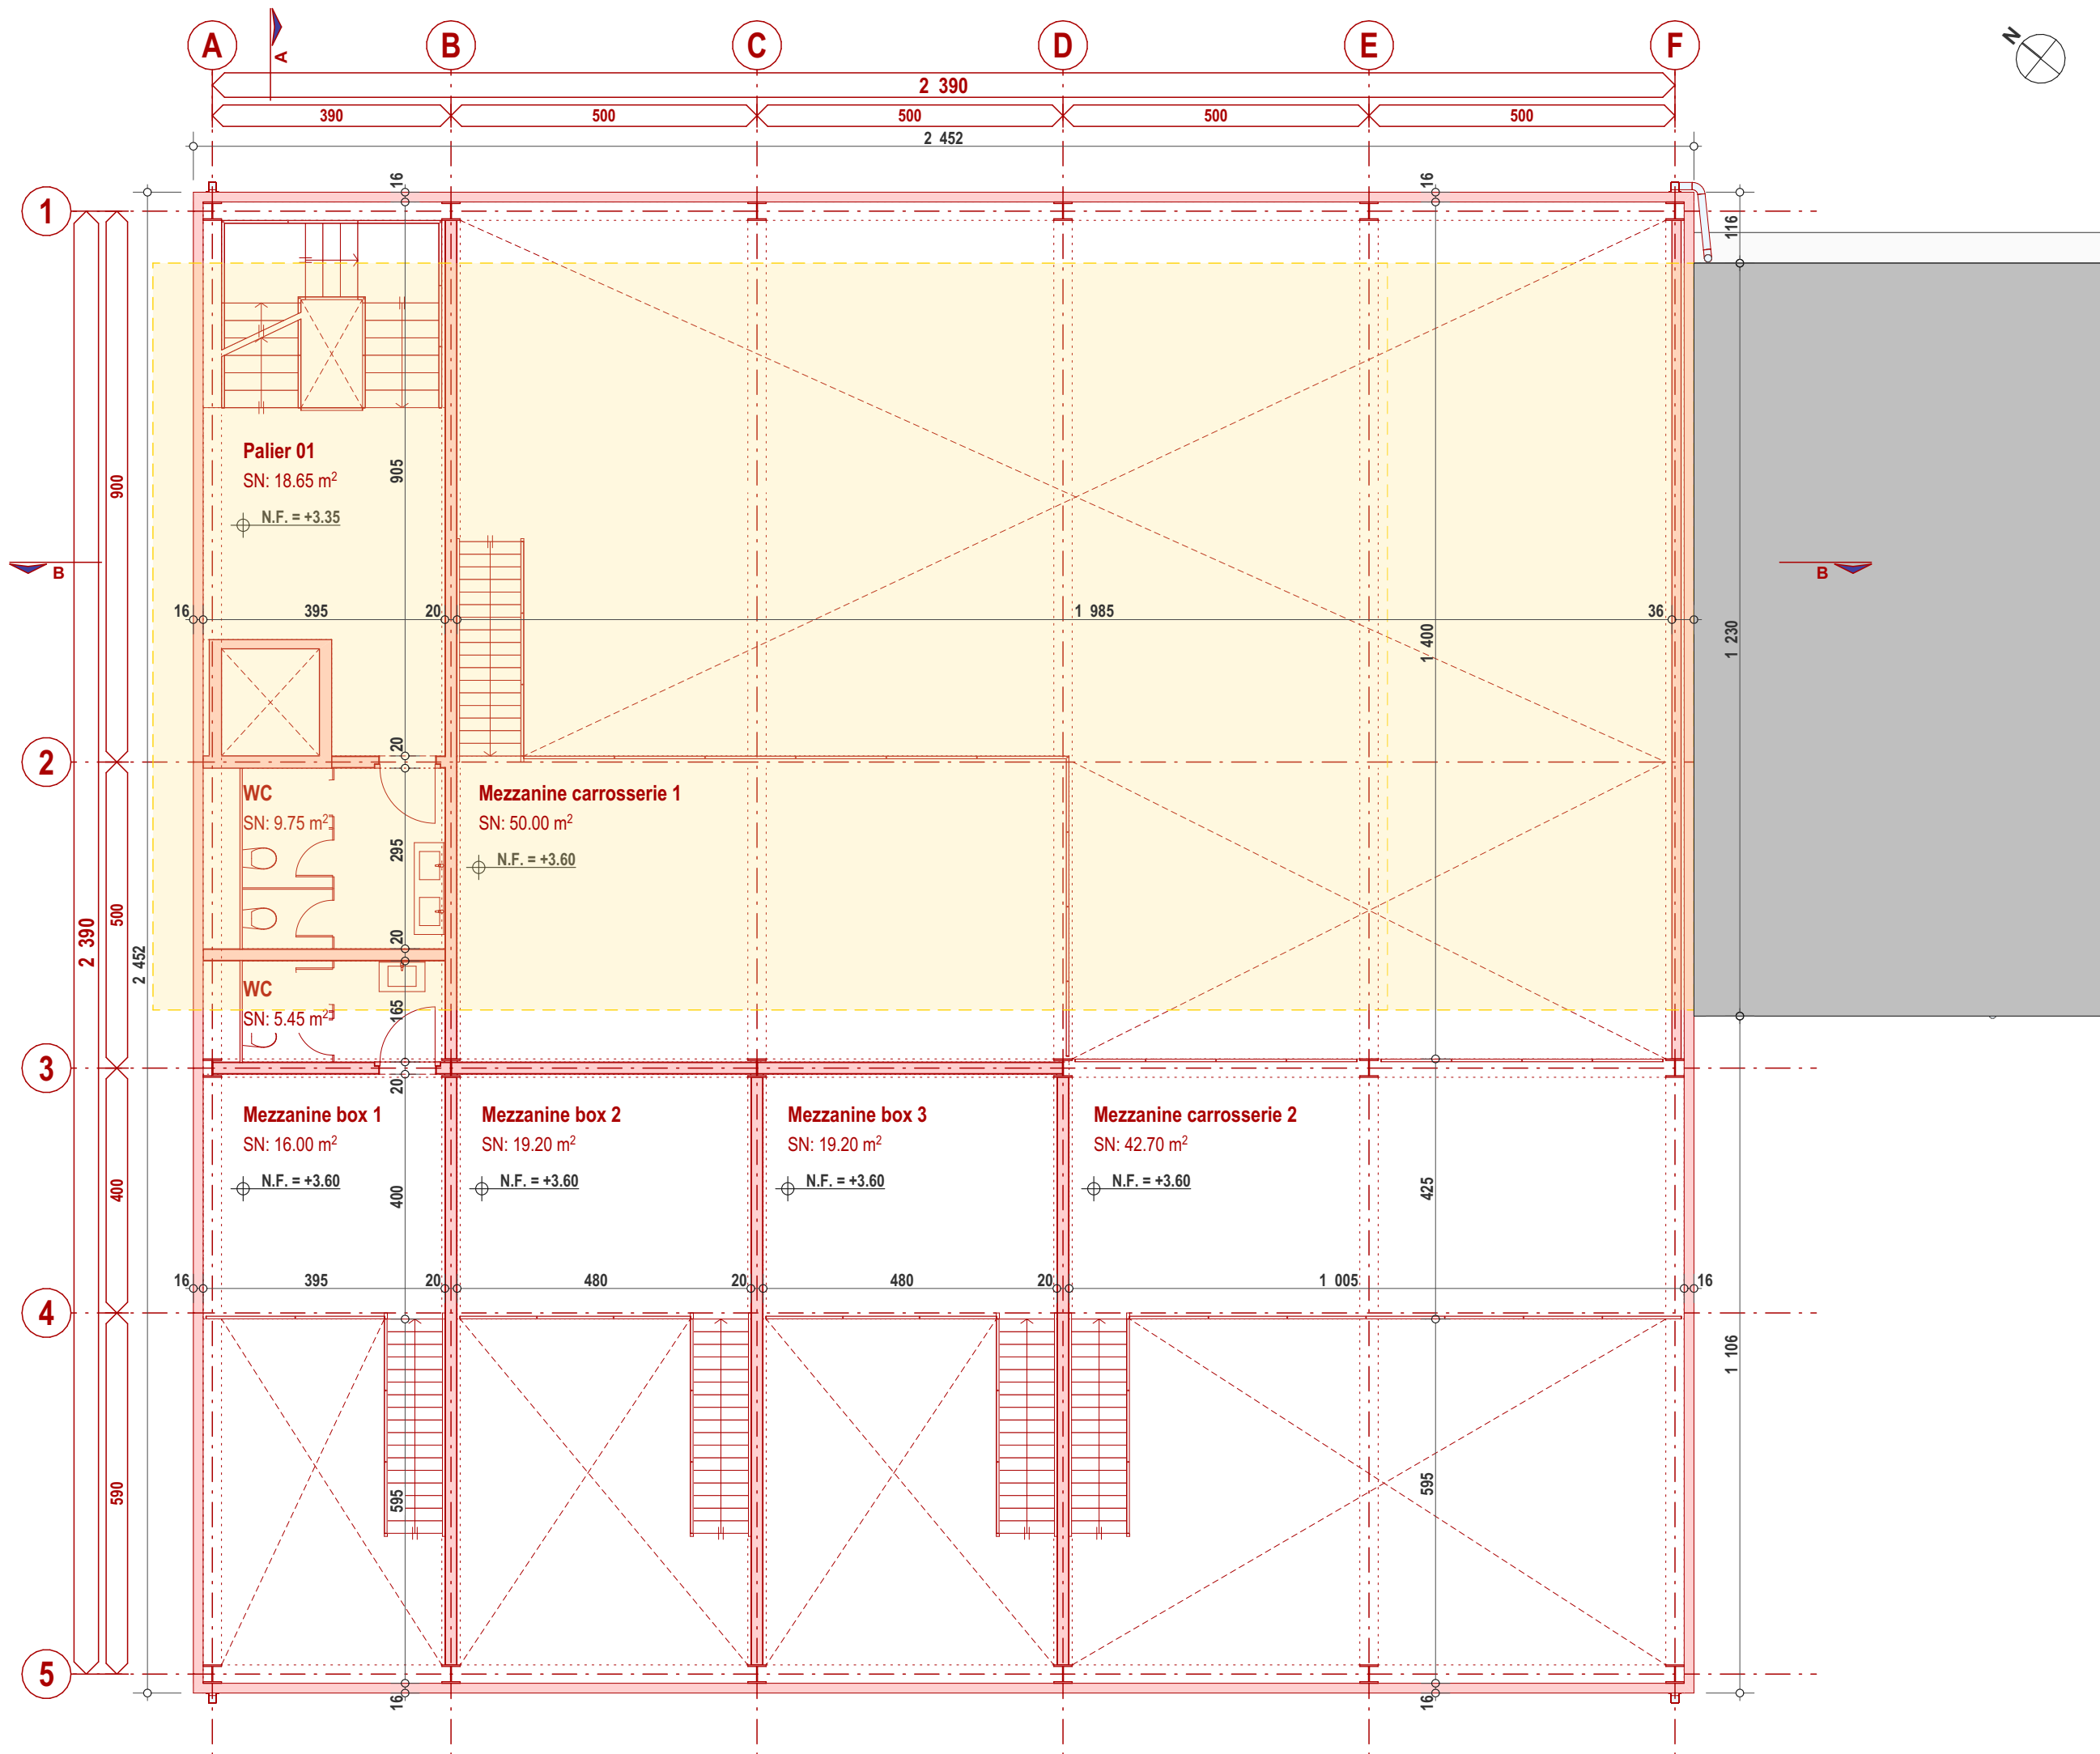

Signature architecte(s);

Signature propriétaire (Mathieu Dewarrat);

RB & MC

RALPH
BISSEGER
& MARCO
CARAVAGLIO

ARCHITECTES
EPFL HES-SO SIA
RUE DU MIDI 12
1860 AIGLE

T. 024 468 03 03
F. 024 468 03 04
INFO@RBYMC.CH
RBYMC.CH

Étage 1

Affaire 848 - HALLE DEWARRAT
Z.I. En Boverly 65, 1893 Collombey-Muraz

Démolition d'une halle métallique et construction d'une structure d'activités mixtes.


Dessin
Date
A.M.
01.12.2022
Echelle
Format
A3
Modif.
CAMAC
1:100
N° CAMAC

848-311

ENQUÊTE

Parcelle n°2133

N° CAMAC

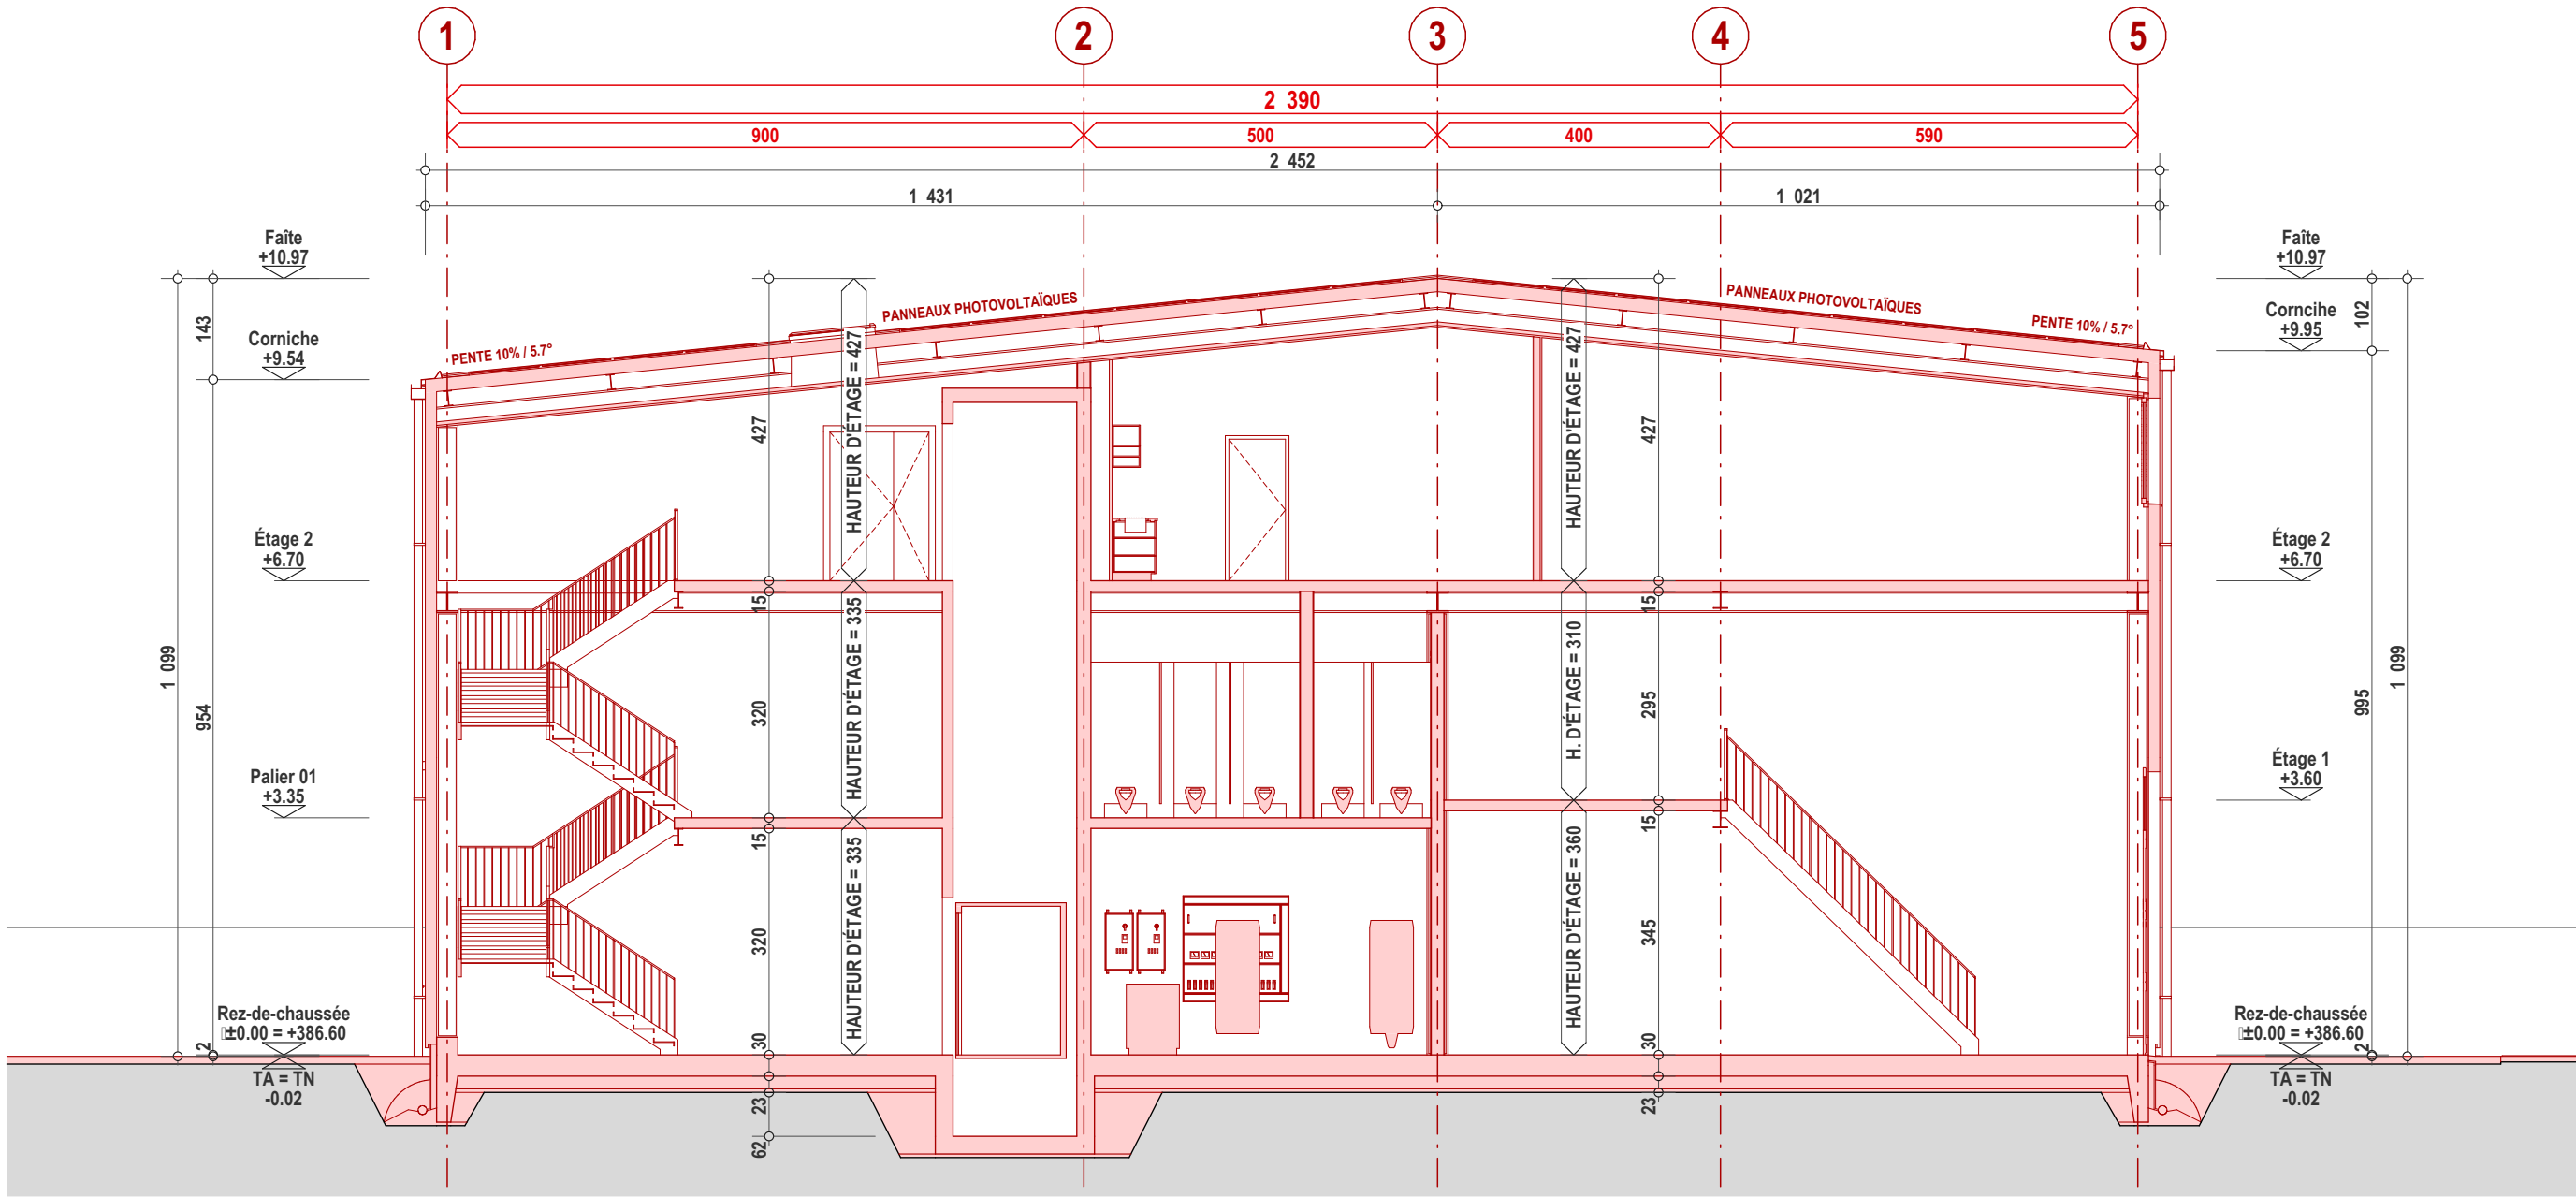

Signature architecte(s) :

Signature propriétaire (Mathieu Dewarrat) :

RB & MC

RALPH
BISSEGER
& MARCO
CARAVAGLIO

ARCHITECTES
EPFL HES-SO SIA
RUE DU MIDI 12
1860 AIGLE

T. 024 468 03 03
F. 024 468 03 04
INFO@RBYC.CH
RBYC.CH

Coupe AA

Affaire 848 - HALLE DEWARRAT
Z.I. En Boverly 65, 1893 Collombey-Muraz

Démolition d'une halle métallique et construction d'une structure d'activités mixtes.

Dessin : : : : :
Date : : : : :
Plan conçu et élaboré par RB&MC Architectes - Reproduction interdite (LCD art. 5b & 23)

A.M.

01.12.2022

Echelle

Format

A3

Modif.

CAMAC


1:100

N° CAMAC

848-330

ENQUÊTE

Parcelle n°2133

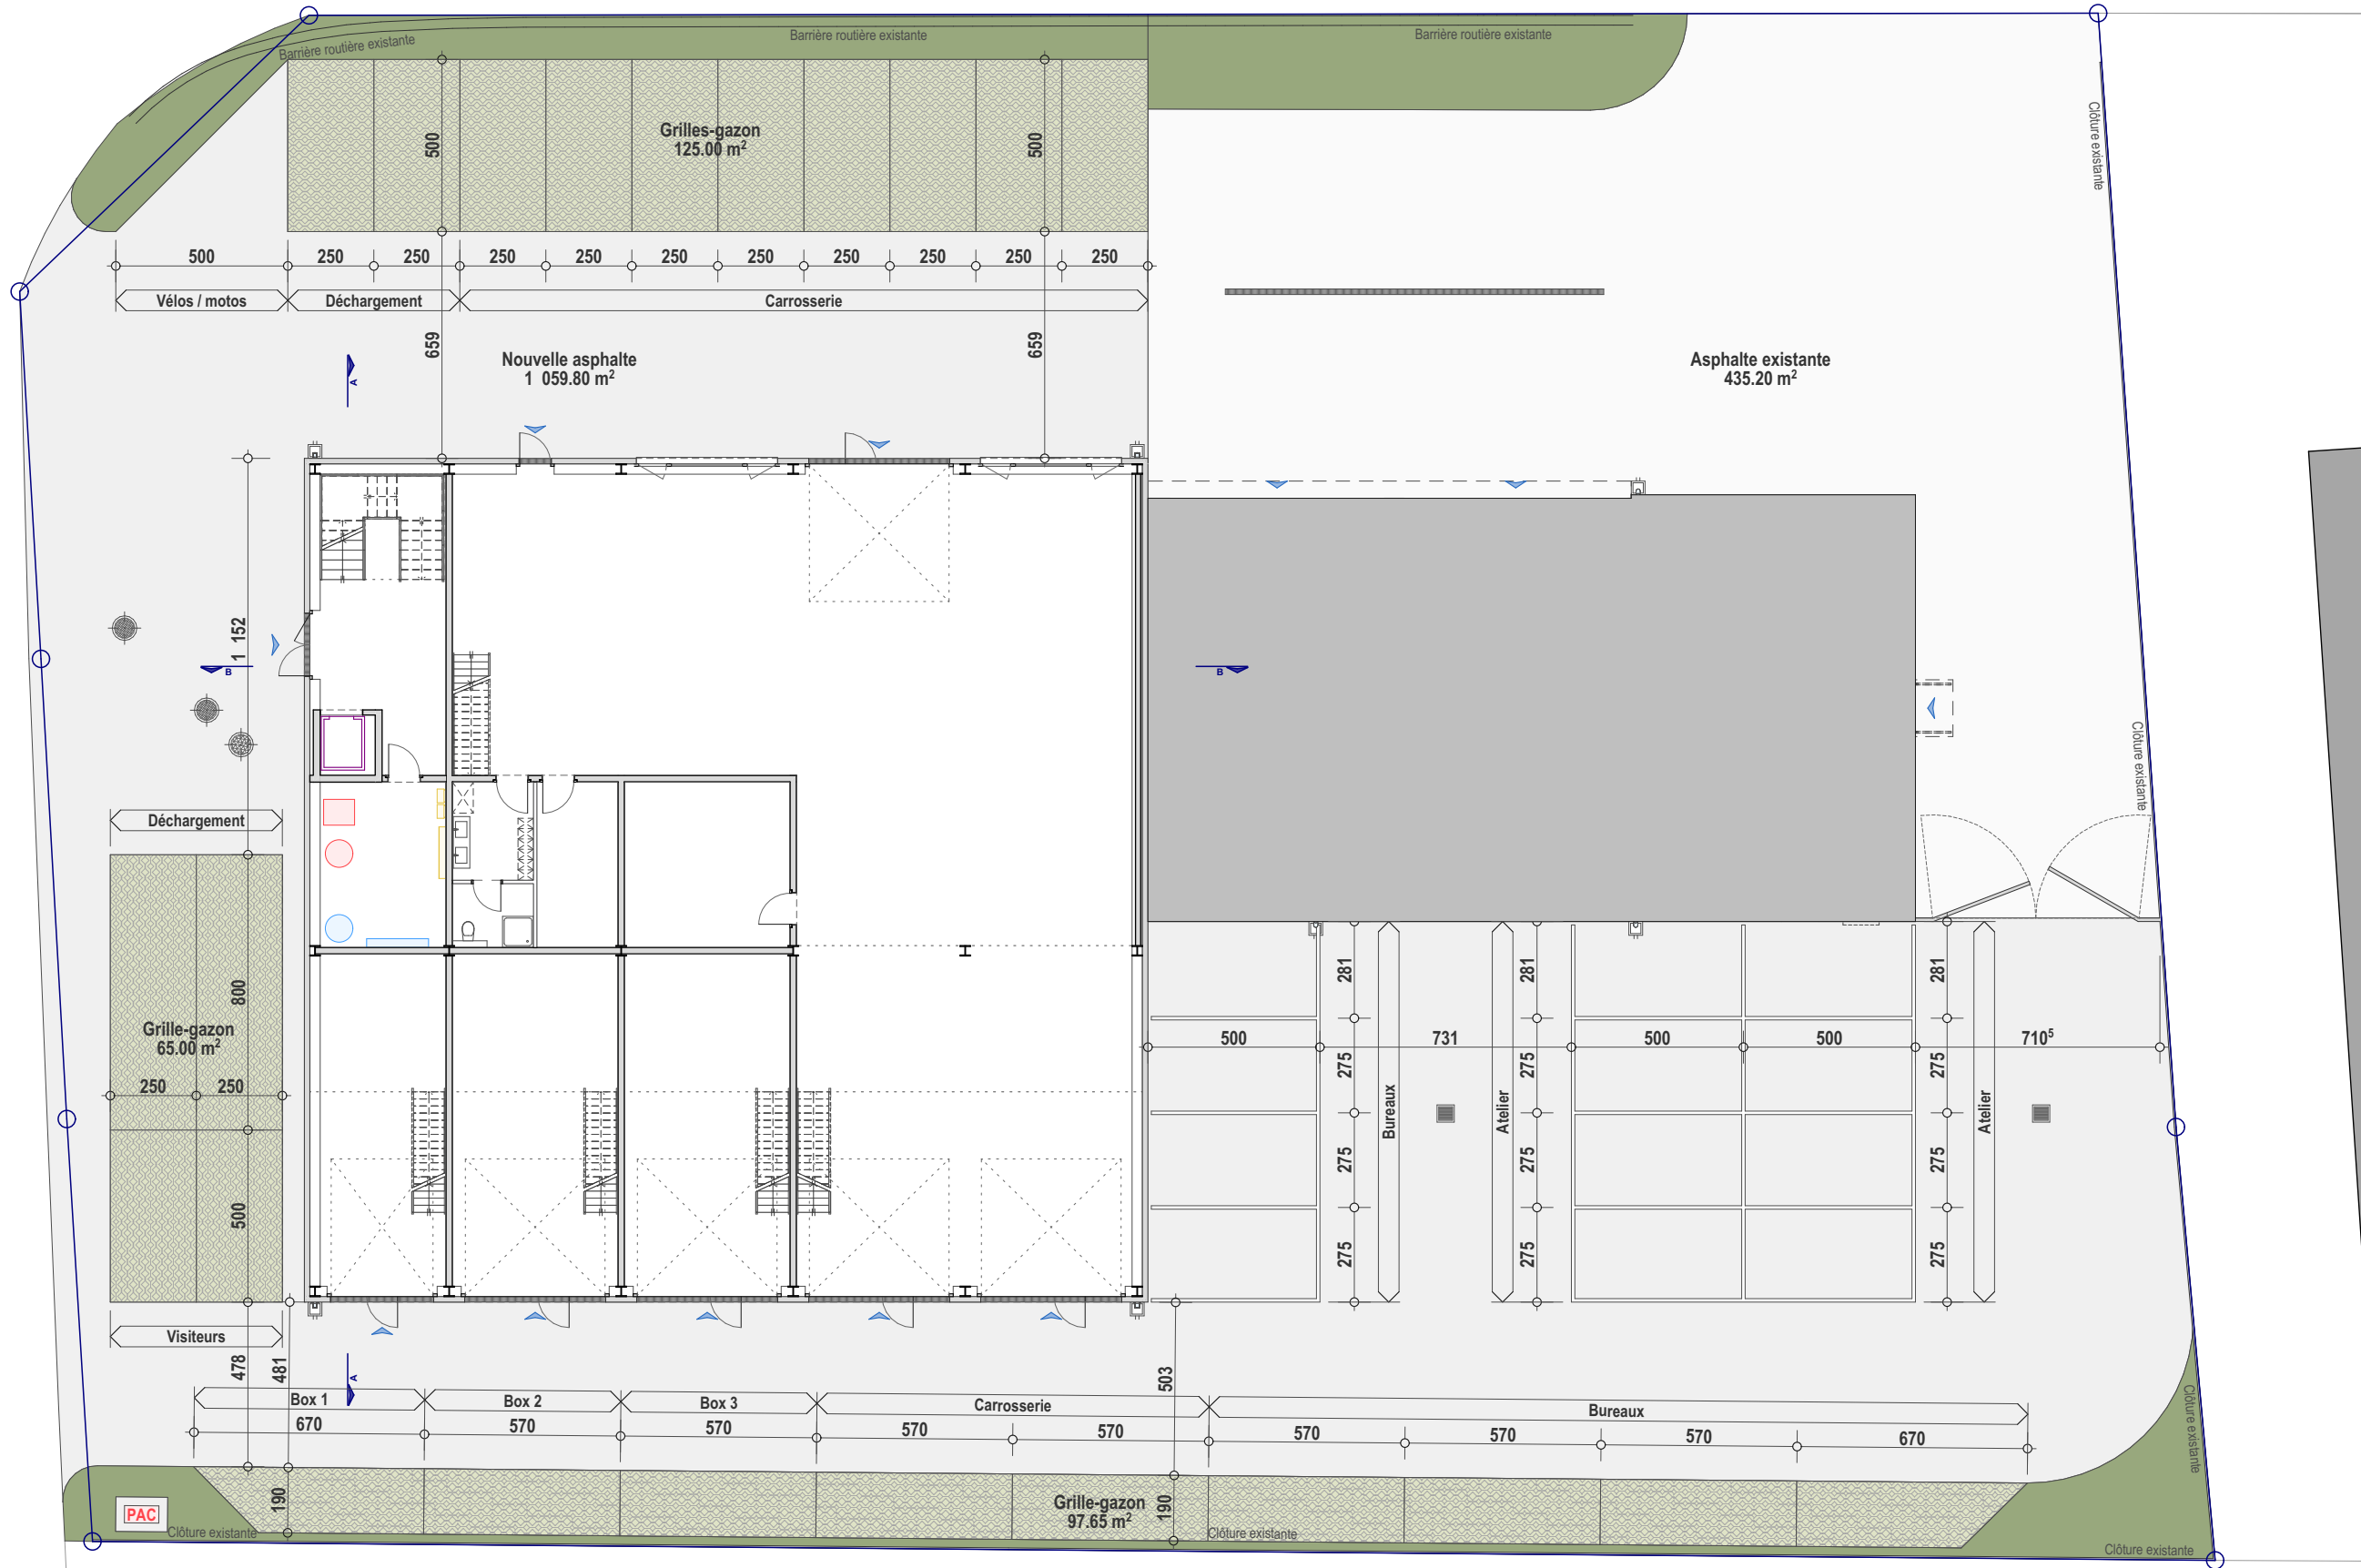

Signature architecte(s) :

Signature propriétaire (Mathieu Dewarrat) :

RB & MC

RALPH
BISSEGER
& MARCO
CARAVAGLIO

ARCHITECTES
EPFL HES-SO SIA
RUE DU MIDI 12
1860 AIGLE

T. 024 468 03 03
F. 024 468 03 04
INFO@RBMVC.CH
RBMVC.CH

Aménagements extérieurs

Affaire 848 - HALLE DEWARRAT
Z.I. En Boverly 65, 1893 Collombey-Muraz

Démolition d'une halle métallique et construction d'une structure d'activités mixtes.

Dessin : A.M.
Date : 01.12.2022
Echelle : A3
Format :
Plan conçu et élaboré par RB&MC Architectes - Reproduction interdite (LCD art. 5b & 23)

848-302

ENQUÊTE

Parcelle n°2133

N° CAMAC